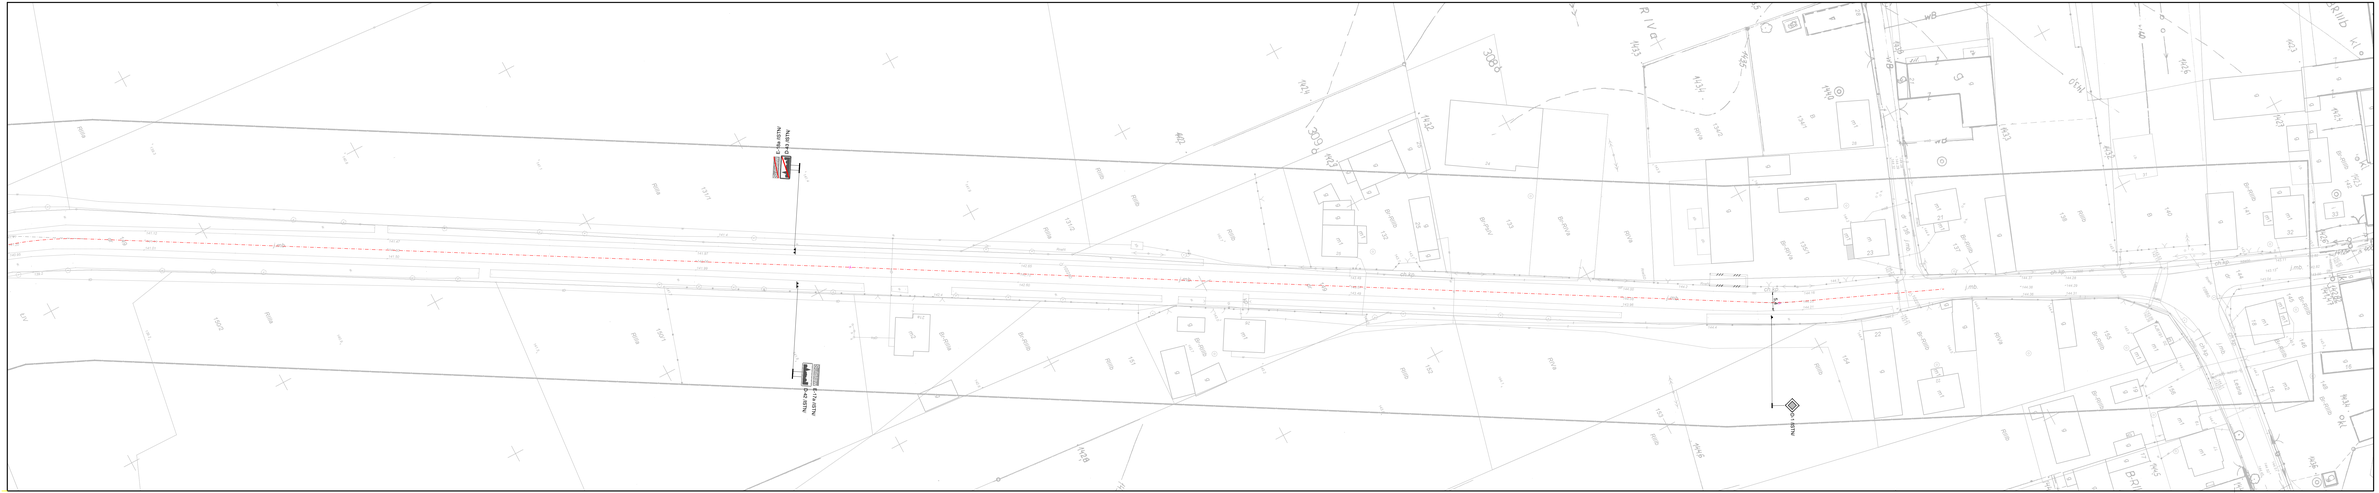

Legenda:

A-7 ISTN - znak pionowy istniejący

P-4 - znak poziomy istniejący

Powiatowy Zarząd Dróg ul. Staszica 1 63-400 Ostrów Wielkopolski	
PPID Kasałka ul. Staropryngodzka 25, 63-400 Ostrów Wielkopolski	
Nazwa projektu - EDT	AutoCAD Civil 3D - 343-4108250, 390-6304497, 388-4861028
Przebudowa drogi nr 4332P Łąkociny - Jańków Zaleśny na odcinku Łąkociny - Sulisław	luty 2019r. 3.4
INWENTARYZACJA OZNAKOWANIA	SKALA 1:500
PROJEKTANT	mgr inż. Marcin Kasałka WKP/0305/POOD/11
OPRACOWAŁ	mgr inż. Tomasz Dryjański

Projekt zagospodarowania terenu